EAU 17

Commune d'Aigrefeuille d'Aunis

Révision du zonage d'assainissement des eaux usées

Zonage d'assainissement des eaux usées en vigueur, OAP, Zonage PLUi, système d'assainissement

Zonage assainissement collectif 2006

Orientations d'Aménagement et de Programmation

- 1AU Economie ouverte à l'urbanisation
- 1AU Habitat ouverte à l'urbanisation
- 2AU Habitat dont l'urbanisation est soumise à modification du PLUi-H
- Projet d'ouverture dont l'ouverture est soumise à modification/révision du PLUi-H

Zonage PLUi

- U
- AUs
- A
- N
- AUc

Réseau

- STEU
- Poste de refoulement
- Rejet
- Réseau refoulement
- Réseau EU gravitaire

Maître d'ouvrage : eau17

N° de plan : 1/1	Date : Octobre 2025
Dessinateur : A. MOURGAUD	Chef de projet : A. MOURGAUD

Échelle - 1/6000

0 200 400 m

SCR - RGF93 v1 / Lambert-93
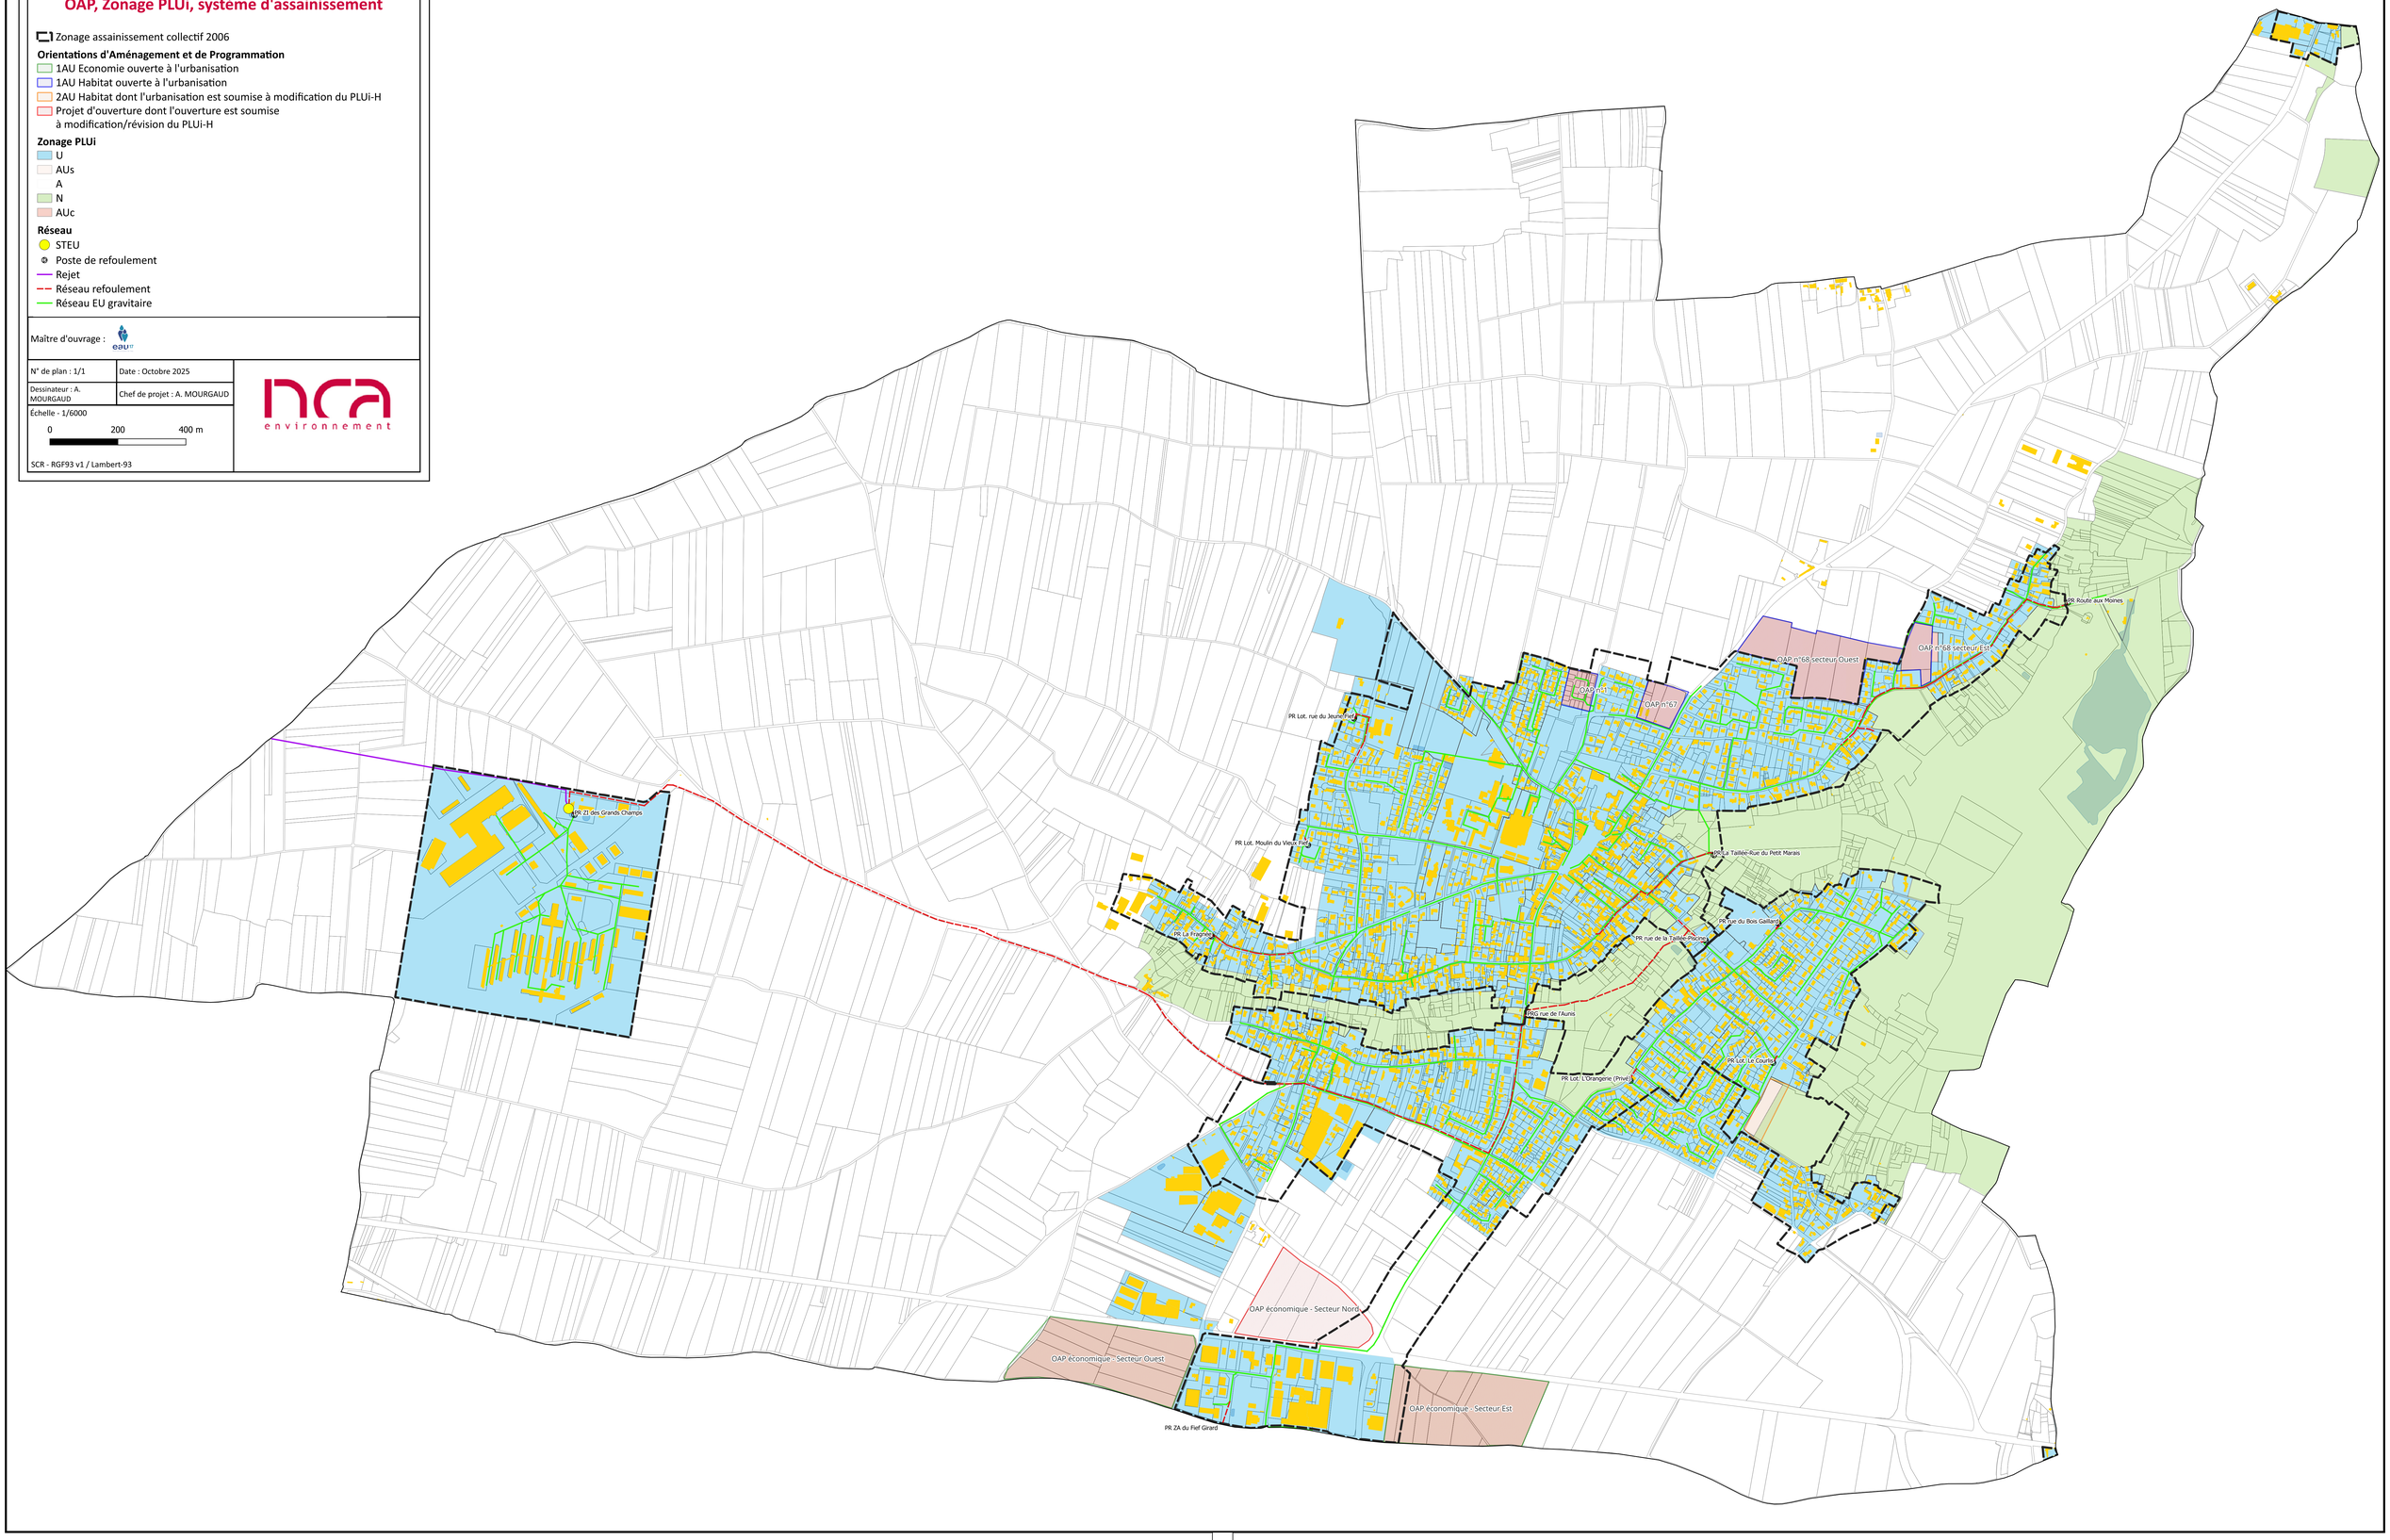
nca environnement